




LEGENDA OBRUBNÍKŮ

-  OBRUBNÍK BETONOVÝ ZÁHONOVÝ (1000X250X80MM) ZAPUŠTĚNÝ
-  OBRUBNÍK BETONOVÝ CHODNÍKOVÝ (1000X250X150MM) VYSAZENÝ 20MM
-  OBRUBNÍK BETONOVÝ CHODNÍKOVÝ (1000X250X150MM) VYSAZENÝ 180MM
-  OBRUBNÍK BETONOVÝ ZÁHONOVÝ (1000X250X80MM) VYSAZENÝ 80MM
-  OBRUBNÍK BETONOVÝ CHODNÍKOVÝ (1000X250X150MM) VYSAZENÝ 50MM




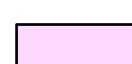
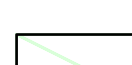


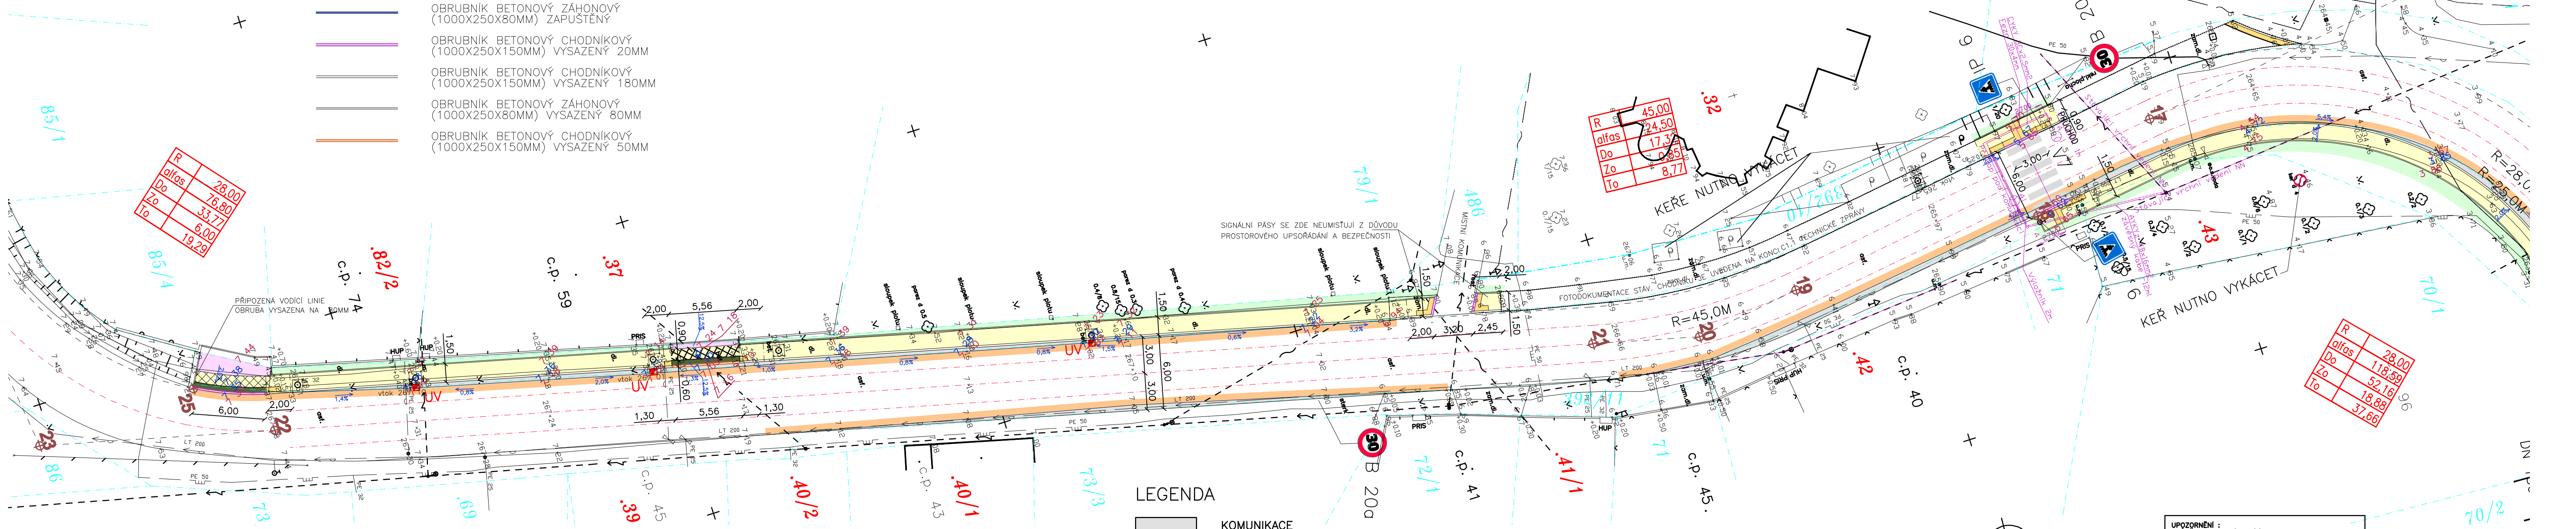

R	28,00
alfas	76,60
Do	33,77
Zo	6,00
To	19,29

R	45,00
alfas	24,50
Do	17,33
Zo	0,85
To	8,77

 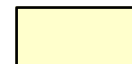

R	28,00
alfas	118,99
Do	52,16
Zo	18,88
To	37,66

LEGENDA

-  KOMUNIKACE ASFALTOBETON
-  CHODNÍK BARVA PŘÍRODNÍ
-  SJEZD - DOTACE BARVA PŘÍRODNÍ
-  SJEZD BARVA PŘÍRODNÍ
-  ZELEŇ
-  VAROVNÝ A SIGNALNÍ PÁS DLAŽBA TL. 60MM PRO NEVIDOMÉ BARVA ČERVENÁ
-  VAROVNÝ A SIGNALNÍ PÁS DLAŽBA TL. 80MM PRO NEVIDOMÉ BARVA ČERVENÁ

POZN.: VEŠKERÉ POCHOZÍ PLOCHY MUSÍ BÝT PEVNÉ, ROVNÉ A UPRAVENÉ PROTI SKLZU VIZ. B6 BEZBARIÉROVÉ UŽÍVÁNÍ ODSTAVEC a)!

 FRÉZOVÁNÍ KOMUNIKACE - VÝŠKOVÁ ÚPRAVA DO PODELNÉHO SKLONU

-  UV NAVRŽENÁ ULIČNÍ VPUST
-  84 NOVÁ VÝŠKA
-  89 NOVÁ VÝŠKA NA OBRUBNÍKU


A - Výbojkové svítidlo pro osvětlení přechodu na ocelovém žárově zinkovaném sloupu 7200mm s výložníky 1 a 2m. Min. výška svítidla nad komunikací 6m. 1.stožár je situován bočně 2,7m od středu přechodu s výložníkem 2m. Stožár je osazen v místě mezi vedením vodovodu a plynovodu. 2.stožár se osadí bočně 2,7m od středu přechodu a v min. vzdálenosti 0,5m od jízdního pruhu. Stožár se opatří betonovým základem hl.1,2m











 



 



 




 































 nové silové vedení pro přisvětlení přechodu

UPOZORNĚNÍ: PRŮBĚH POZEDEK SÍŤI JE ZAKRESLEN POUZE INFORMATIVNĚ PODLE VYJÁDRĚNÍ JEJICH SPRÁVCŮ. PRO ZJIŠTĚNÍ PŘESNÉ POKLADY SÍŤE JE NUTNÉ POŽÁDAT SPRÁVCE O VÝTÝČENÍ.

DO SITUACE BYL ZAKRESLEN PRŮBĚH HRANIC DLE ČÍSELNÉ MAPY KATASTRU NEMOVITOSTÍ.

STANISLAV STEJSKAL  
DOPRAVNÍ PROJEKCE  
IČ 155 86 677  
Jižní 870  
500 03 HRADEC KRÁLOVÉ

Vypracoval	Petr Rosa	 <b>Zemědělská 897</b> <b>500 03 HRADEC KRÁLOVÉ</b> tel. 495407490	ČÍSLO ZAKÁZKY	11 0057
Kreslil	Petr Rosa		ČÍS.OBJEDNÁVKY	S-JTSK
Kontroloval	Josef Bohata		ZAMĚŘENO	duben 2011
Obecní úřad	<b>SVĚTÍ</b>		DATUM	30.4.2011
AKCE	komunikace - západní část obce		FORMÁT A4	
Objednatel	Dopravní projekce Stejskal	VÝŠKOVÝ SYSTÉM	Bpv	PŘÍLOHA
				MĚŘÍTKO 1:250

 hranice zahrady	 šachta kanalizační
 hranice pozemní	 šachta neověřená
 hranice pohyblivé	 šachta větrací
 opěrná zed	 šachta bez rozlišení druhu
 zábradlí	 šachta vodoměrná
 obrubní zed	 hydrant pozemní
 plot dřevěný	 hydrant nadzemní
 plot ohradní	 vpuště
 kvadrát	 sloup
 žijí píek	 světelná signalizace
 zastřešení	 mřížní tažka
 lin. sít' nadzemní	 odpadní trubka
 lin. sít' podzemní	 vřítka
 lin. sít' podzemní	 vlnky
 vodovod-nerozliš. přísk	 vlnky
 plynovod-nerozliš. NTL	 příhradový sloup
 STL, VTL	 telefonní budka
 kanalizační, optika, destička, spádová	 sonda vrtaná
 stojan PIM	 přemět. mošně roztoku
 tepelné vedení	 studna
 nerozliš. plyn	 vodní tok
 teplovodní, horkovodní	 vodní plocha
 silové vedení	 vstup do objektu, vjezd
 hranice parcel dle mapy katastru nemovitostí pozemkového katastru	 zahrada
 číslo pozem. parcely dle KN	 louka
 číslo staveb. parcely dle KN	 park
 parcelní číslo dle PK	 křoví
	 strom, průměr kmenů a koruny

<b>VYPRACOVAL</b>	<b>ZODPOVĚD.PROJ.</b>	<b>ODPOVĚDNÝ ZÁST.</b>	<b>KONTROLOVAL</b>	<b>N - PROJEKT</b>
S. Stejskal T. Kohout	S. Stejskal	Ing. L.Novák		
Kraj: Královéhradecký		Obec: Světí		s.r.o. Veverkova 1343/1 Hradec Králové 500 02
Investor: OBEC SVĚTÍ, Světí 1 503 12 Věšтары				Stupeň: DSP
Akce: REKONSTRUKCE A DOPLNĚNÍ STÁVAJÍCÍCH CHODNÍKŮ VČ. AUTOBUSOVÉ ZASTÁVKY, SVĚTÍ				Datum: 06/2011
Obsah: SO-01 Chodníky a autobusová zastávka Situace stavby - část 1				Č.zakázky: 890-03-00
				Č.přilohy: C1.2.1