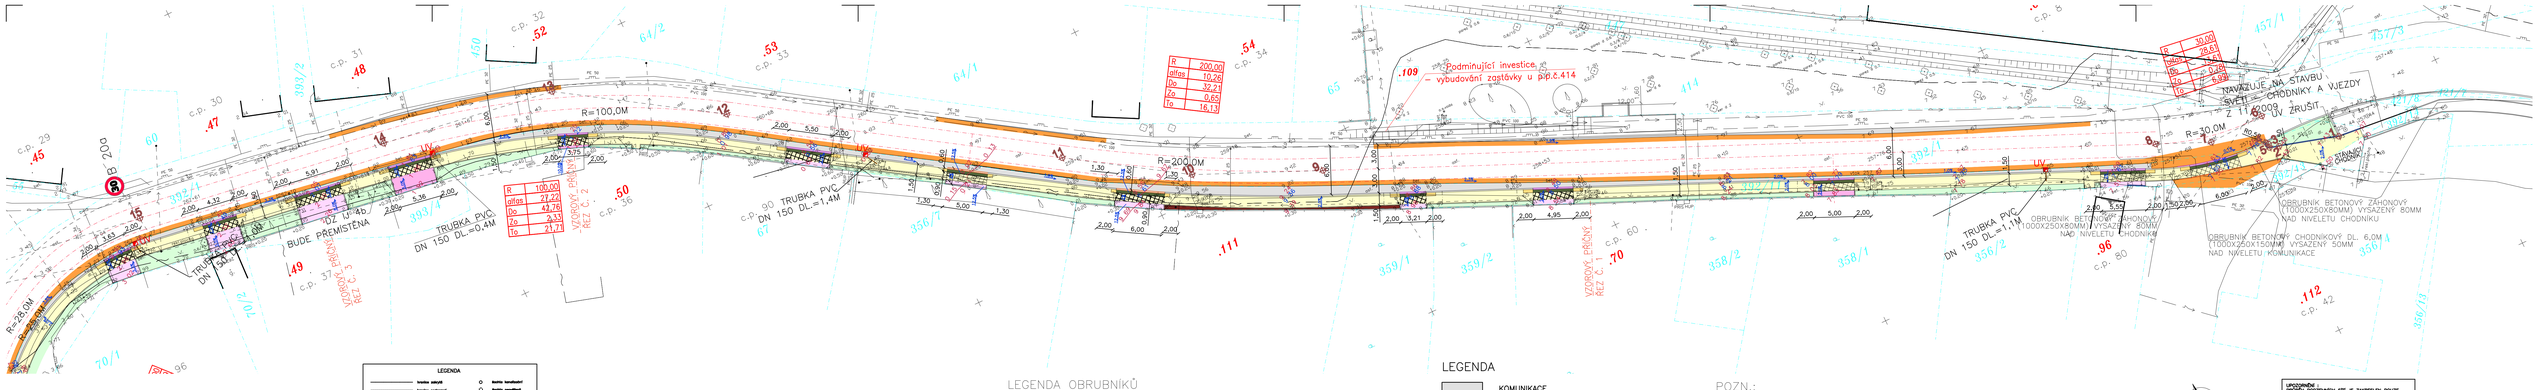

Vypracoval	Petr Rosa	
Kreslil	Petr Rosa	
Kontroloval	Josef Bohata	

GON HRADEC KRÁLOVÉ, a.s.
Zemědělská 897
500 03 HRADEC KRÁLOVÉ
tel. 495407490

Obecní úřad	
AKCE	S V Ě T Í komunikace – západní část obce
MAPOVÝ PODKLAD	Dopravní projekce Stejskal
VÝŠKOVÝ SYSTÉM	Bpv
ČÍSLO ZAKÁZKY	11 0057
ČÍS.OBJEDNÁVKY	
SOUŘ. SYSTÉM	S–JTSK
ZAMĚŘENO	duben 2011
DATUM	30.4.2011
FORMÁT	A4
MĚŘÍTKO	1:250
PŘÍLOHA	

LEGENDA

- trasa zakrytá
- trasa zaměřená
- trasa plánovaná
- vpust ust
- otvor ust
- ovoid ust
- jímka ust
- ucelený ust
- sedlo
- lávka
- ker ust
- ker
- ker ust
- ust. uliční vpust
- ust. uliční vpust
- ust. uliční vp