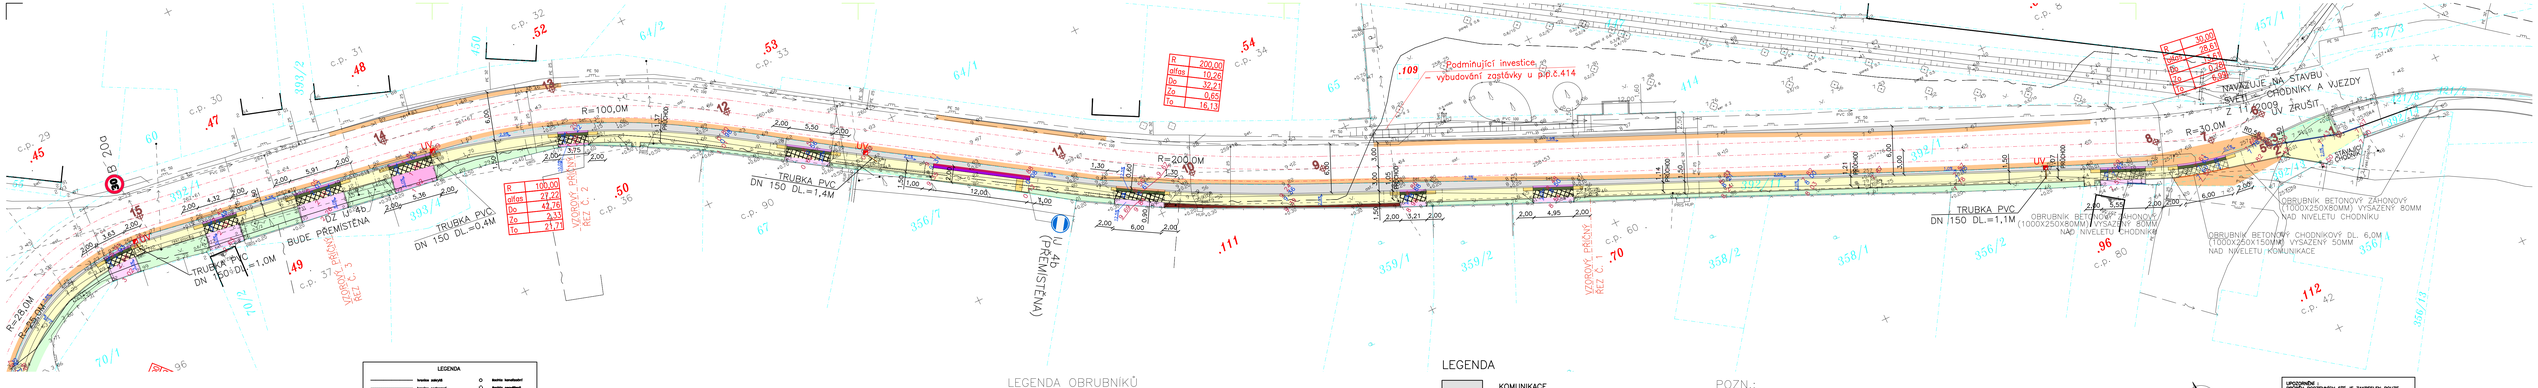

Vypracoval	Petr Rosa	GON HRADEC KRÁLOVÉ, a.s.	Zemědělská 897 500 03 HRADEC KRÁLOVÉ tel. 495407490
Kreslil	Petr Rosa		
Kontroloval	Josef Bohata		

Obecní úřad		ČÍSLO ZAKÁZKY	11 0052
S V Ě T Í		ČÍS.OBJEDNÁVKY	
AKCE	komunikace – západní část obce	SOUŘ. SYSTÉM	S–JTSK
		ZAMĚŘENO	duben 2011
		DATUM	30.4.2011
MAPOVÝ PODKLAD		FORMÁT A4	
Objednavatel	Dopravní projekce Stejskal / VÝŠKOVÝ SYSTÉM Bpv	MĚŘÍTKO 1:250	PŘÍLOHA

LEGENDA

- trasa zatrub
- trasa podzemní
- trasa přípojek
- svodnice
- ŘV pot
- vodovod
- kab. sdělovací
- kab. el. zabezpeč.
- kab. el. silnoproud
- kab. el. VN
- nadzemní vedení, sloup
- přípojka el. energie
- kab. el. NN
- kabelová skříň
- kabelové kanály
- kanalizační, vodovodní, plynovodní, teplovodní, sdělovací
- kanalizační vpust
- kanalizační, vodovodní, plynovodní, teplovodní, sdělovací
- sloup osvětl.
- sloup osvětl. s kab. NN, VN
- sloup osvětl. s kab. NN, VN, TV
- veřejné osvětlení
- sdělovací vedení
- trasa zemní dle mapy
- trasa zemní dle mapy sdělovacího kabelu
- 798 trasa zemní, pomocí dle KN
- (798) trasa zemní, pomocí dle KN
- pomocí trasa dle PK
- trasa kanalizační
- trasa vodovodní
- trasa sdělovací
