


SITUACE
1 : 250

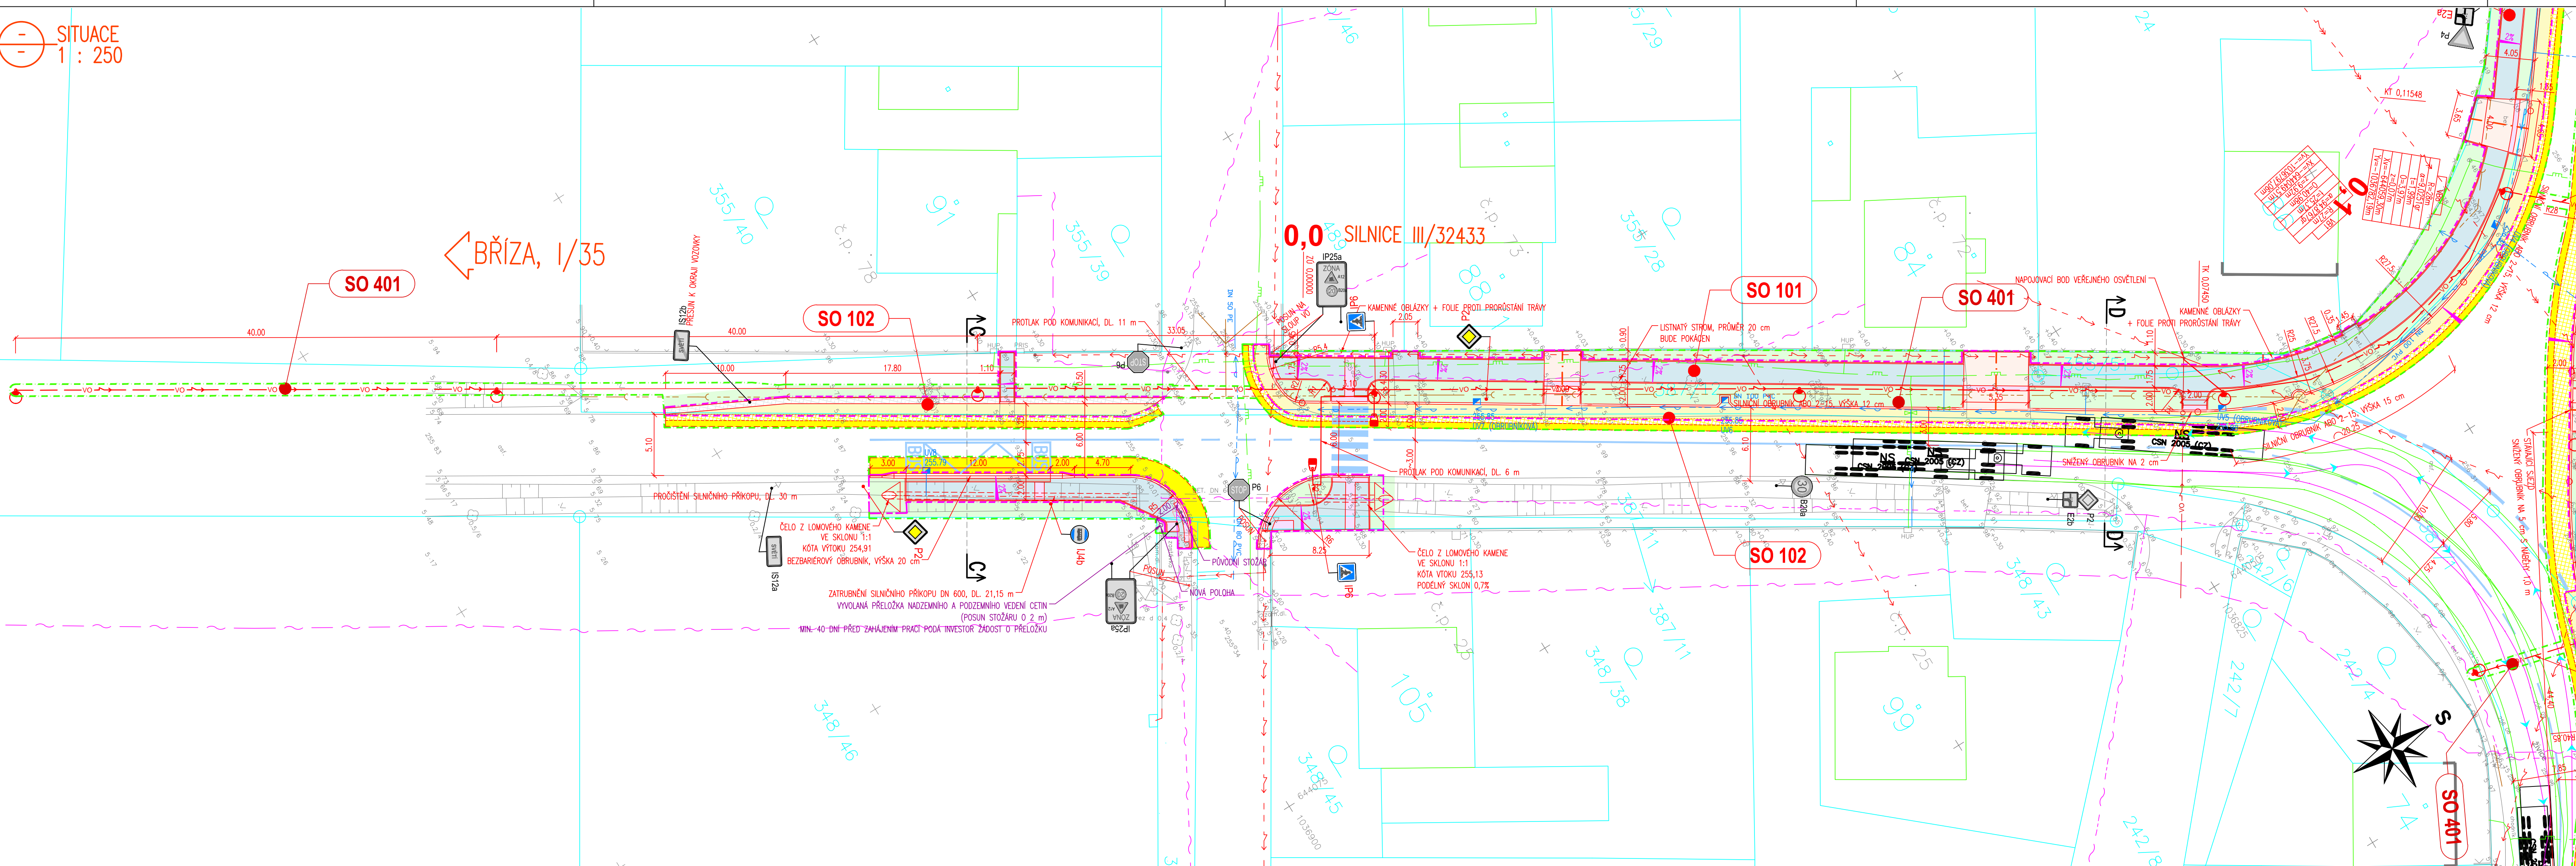

POZNÁMKA:

OCHRANNÁ A BEZPEČNOSTNÍ PÁSMO:
Ochranné pásmo silnic a silnic jsou dle zákona č. 13/1997 Sb. §30 následující:
OSTANNÍ SILNICE I. TŘ. A MK I. TŘÍDY 50 m (od osy vozovky nebo přílehlého jízdního pásu)
SILNICE II. A III. TŘ. A MK II. TŘÍDY 15 m (od osy vozovky nebo přílehlého jízdního pásu)

Ochranné pásmo stávajících vedení jsou dle zákona č. 458/200 Sb. §46 následující:
Elektro nadzemní vedení 12 m (od krajního vodiče)
NAPĚTÍ NAD 35 kV DO 110 kV VČETNĚ 1,5 m (od krajního kabelu)
Elektro podzemní vedení 1,0 m (po obou stranách krajního kabelu)
SDĚLOVACÍ KABELOVÁ VEDENÍ MÍSTNÍ I DÁLKOVÁ 1,5 m (od krajního kabelu)
SILNOPROUDÁ VEDENÍ DO 110 kV VČETNĚ 1,0 m (po obou stranách krajního kabelu)
U vedení, která byla realizována do roku 1994, se ochranné pásmo stanovují dle původních předpisů.

Ochranné pásmo vodovodních řadů a kanalizačních stok jsou dle zák. č. 274/2001 Sb. §23 následující:
VODOVODNÍ POTRUBÍ DO DN 500 VČETNĚ 1,5 m (od okraje potrubí)
VODOVODNÍ POTRUBÍ NAD DN 500 2,5 m (od okraje potrubí)
KANALIZACE DO DN 500 VČETNĚ 1,5 m (od okraje potrubí)
KANALIZACE NAD DN 500 2,5 m (od okraje potrubí)

Ochranné a bezpečnostní pásmo plynárenského zařízení dle zák. č. 458/2000 Sb., č. 670/2004 Sb. ve znění pozdějších předpisů – ochranné pásmo v zastavěném území obce pro NTL a STL plynovody – 1,0 m na obě strany od plynovodu

SEZNAM STAVEBNÍCH OBJEKTŮ:

- SO 101 – CHODNÍKY
- SO 102 – ROZŠÍŘENÍ SILNICE III. TŘÍDY, OBNOVA ŽIVIČNÉHO KRYTÍ
- SO 301 – DEŠŤOVÁ KANALIZACE
- SO 401 – OSVĚTLENÍ PŘECHODU PRO CHODCE

LEGENDA HRANIC POZEMKŮ:

- KATASTRÁLNÍ HRANICE
- KATASTRÁLNÍ HRANICE – SLIČKOVÉ ČÁRY
- XXX/XX ČÍSLA PARCEL DLE KN
- HRANICE TRVALÉHO ZÁBORU STAVBY
- HRANICE DOČASNÉHO ZÁBORU STAVBY (TERÉNNÍ ÚPRAVY, INŽ. SÍŤ, OBNOVA ŽIV. KRYTÍ)

LEGENDA INŽENÝRSKÝCH SÍTÍ – STAV:

- POZEMNÍ SDĚLOVACÍ VEDENÍ
- NADZEMNÍ SDĚLOVACÍ VEDENÍ
- NEPROVOZOVANÁ SDĚLOVACÍ VEDENÍ
- NADZEMNÍ VEDENÍ VN
- NADZEMNÍ VEDENÍ NN
- POZEMNÍ VEDENÍ NN
- VEŘEJNÉ OSVĚTLENÍ
- VODOVOD
- KANALIZACE
- PLYNOVOD STL


LEGENDA INŽENÝRSKÝCH SÍTÍ – NÁVRH:

- NOVÉ KABELOVÉ VEDENÍ VEŘEJNÉHO OSVĚTLENÍ
- NOVÉ OSVĚTLENÍ PŘECHODU – STOŽÁR BEZPĚČNOSTNÍ S VÝLOŽNÍKEM SVĚTLIDLA TYPU LED
- OSVĚTLOVACÍ STOŽÁRY SILNICE, VÝŠKA 8 m

LEGENDA:

- CHODNÍK – BETONOVÁ DLAŽBA ŠEDÁ
- ROZŠÍŘENÍ SILNICE III. TŘÍDY – ŽIVICE
- OBNOVA ŽIVIČNÉHO KRYTÍ SILNICE III. TŘÍDY – ACO 11, TL 4 cm
- OBNOVA ŽIVIČNÉHO KRYTÍ SILNICE III. TŘÍDY – ACO 11, TL 4 cm + ACP 16+ TL 70 mm
- SJEZDY – BETONOVÁ DLAŽBA ŠEDÁ
- BEZPEČNOSTNÍ ODSTUP – ZÁMKOVÁ DLAŽBA ANTRACITOVÁ
- SIGNÁLNÍ A VAROVNÉ PÁSY – ZÁMKOVÁ DLAŽBA S VÝSTUPKY PRAVIDELNÉHO TVARU DLE TN TZ05 12.03.04, ČERVENÁ
- KAMENNÉ OBLÁZKY + FOLIE PROTI PRORŮSTÁNÍ TRÁVY
- ZPEVNĚNÍ KRANICE ŠTĚRKODRŮTI TL 15 cm
- ZELENĚ – OHUMUSOVÁNÍ TL 15 cm + OSEŤ TRAVOU
- VÝŠKOVÉ KÓTY NÁVRH
- ULIČNÍ VPUST S PŘÍPOJKOU DN 150
- OBRUBNÍK BETONOVÝ SILNIČNÍ ABO 1–15, VÝŠKA XX cm (V MÍSTĚCH SJEZDŮ ABO 4–15)
- OBRUBNÍK BETONOVÝ CHODNÍKOVÝ ABO 19–10, VÝŠKA XX cm
- OBRUBNÍK BETONOVÝ ZÁHONOVÝ ABO 17–50, VÝŠKA XX cm

MĚŘÍTKO:

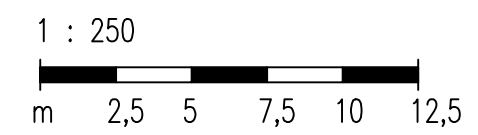

SOUŘADNICOVÝ SYSTÉM: JTSK
VÝŠKOVÝ SYSTÉM: BpV

KRESLIL:	KAMIL HRONOVSKÝ	KAT. ÚZEMÍ: SVĚTÍ	STUPEŇ:	DŮR, DSP
ZPRACOVAL:	KAMIL HRONOVSKÝ	INVESTOR: OBEC SVĚTÍ, SVĚTÍ 1, 503 12 VŠESTARY	ZAK.ČÍSLO:	011-16-2
TECHNICKÁ KONTROLA:		AKCE: CHODNÍKY SVĚTÍ – II. ETAPA	ARCHIVNÍ ČÍSLO:	
ZODPOVĚDNÝ PROJEKTANT:	KAMIL HRONOVSKÝ		DATUM:	03/2016
HLAVNÍ PROJEKTANT:			FORMÁT:	10 x A4
KRAJ: KRÁLOVÉHRADECKÝ	OBEC: SVĚTÍ		MĚŘÍTKO:	1 : 250
INVESTOR: OBEC SVĚTÍ, SVĚTÍ 1, 503 12 VŠESTARY			ČÍSLO SOUPRAVY:	ČÍSLO PŘÍLOHY:
AKCE: CHODNÍKY SVĚTÍ – II. ETAPA				C.2.+C.3.-2
OBJEKT: C – SITUÁČNÍ VÝKRESY				
OBSAH: CELKOVÝ A KOORDINAČNÍ SITUÁČNÍ VÝKRES (III/32433)				

Profesionálové

Hradec Králové 500 02
Haškova 1714/3
IČ 28806123

KAMIL HRONOVSKÝ
PROJEKTY DOPRAVNÍCH STAVĚB
BRNĚNSKÁ 700/25 (BUDOVA MĚSTEC-VOP)
500 06 HRADEC KRÁLOVÉ
hronovskym@projekt.cz
TEL: 604 823 698
IČ: 68498327 DIČ: CZ 7807313085